



18. Änderung des Flächennutzungsplanes für den Gemeindeverwaltungsverband Marbach am Neckar

a) „Sportzentrum Lauerbäumle“, Stadt Marbach am Neckar

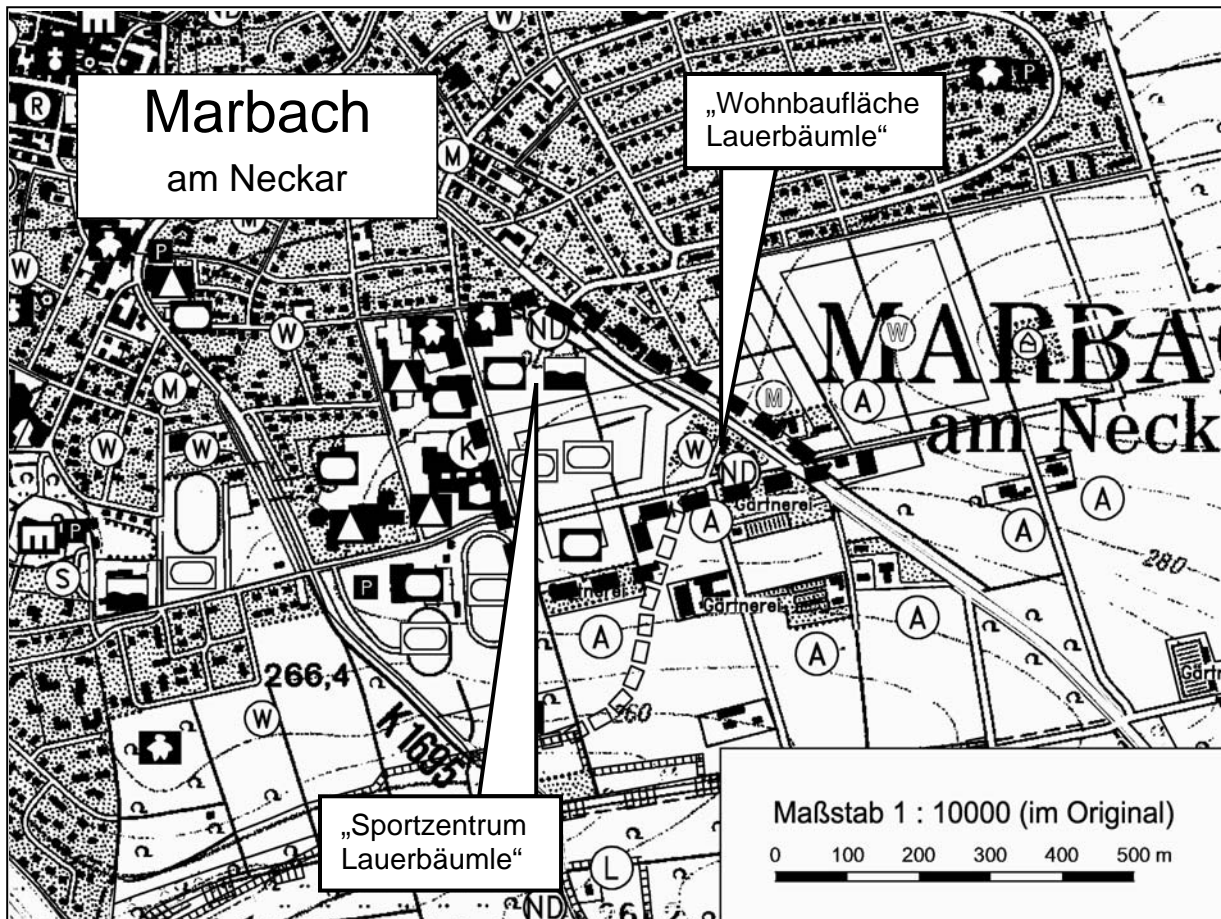

Legende:

Maßstab 1 : 10.000

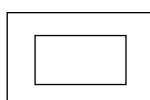

Flächen für den Gemeinbedarf (Planung)



Flächen für den Gemeinbedarf (Bestand)



Wohnbauflächen (Bestand)

Aufgestellt: Gemeindeverwaltungsverband Marbach am Neckar,
18. April 2016 / geändert 28. April 2017