


18. Änderung des Flächennutzungsplanes für den
Gemeindeverwaltungsverband Marbach am Neckar
b) „Sport- und Freizeitzentrum Schafwasen“,
Gemeinde Benningen

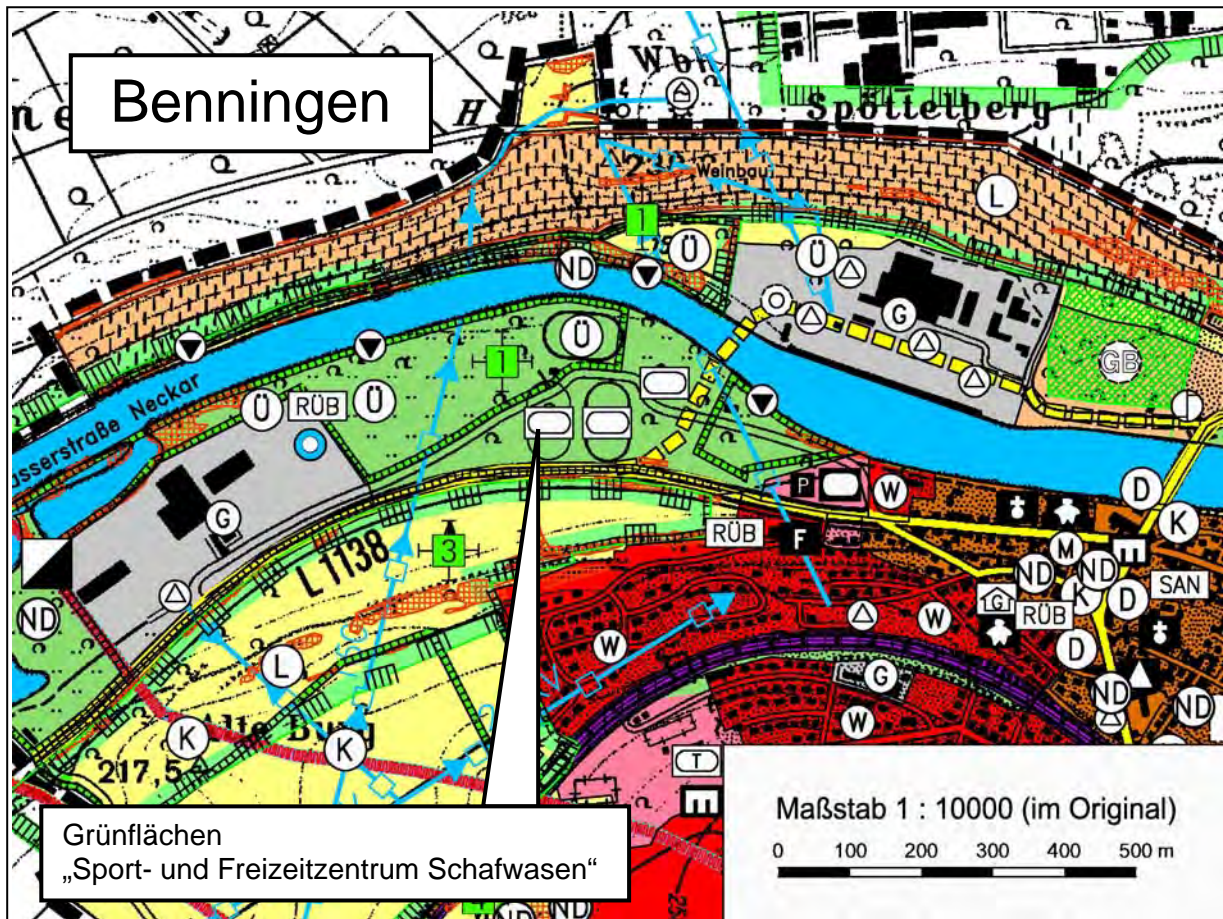

Legende:

Maßstab 1 : 10.000

