


18. Änderung des Flächennutzungsplanes für den
Gemeindeverwaltungsverband Marbach am Neckar
c) „Sportplatz Herdweg“
Gemeinde Erdmannhausen

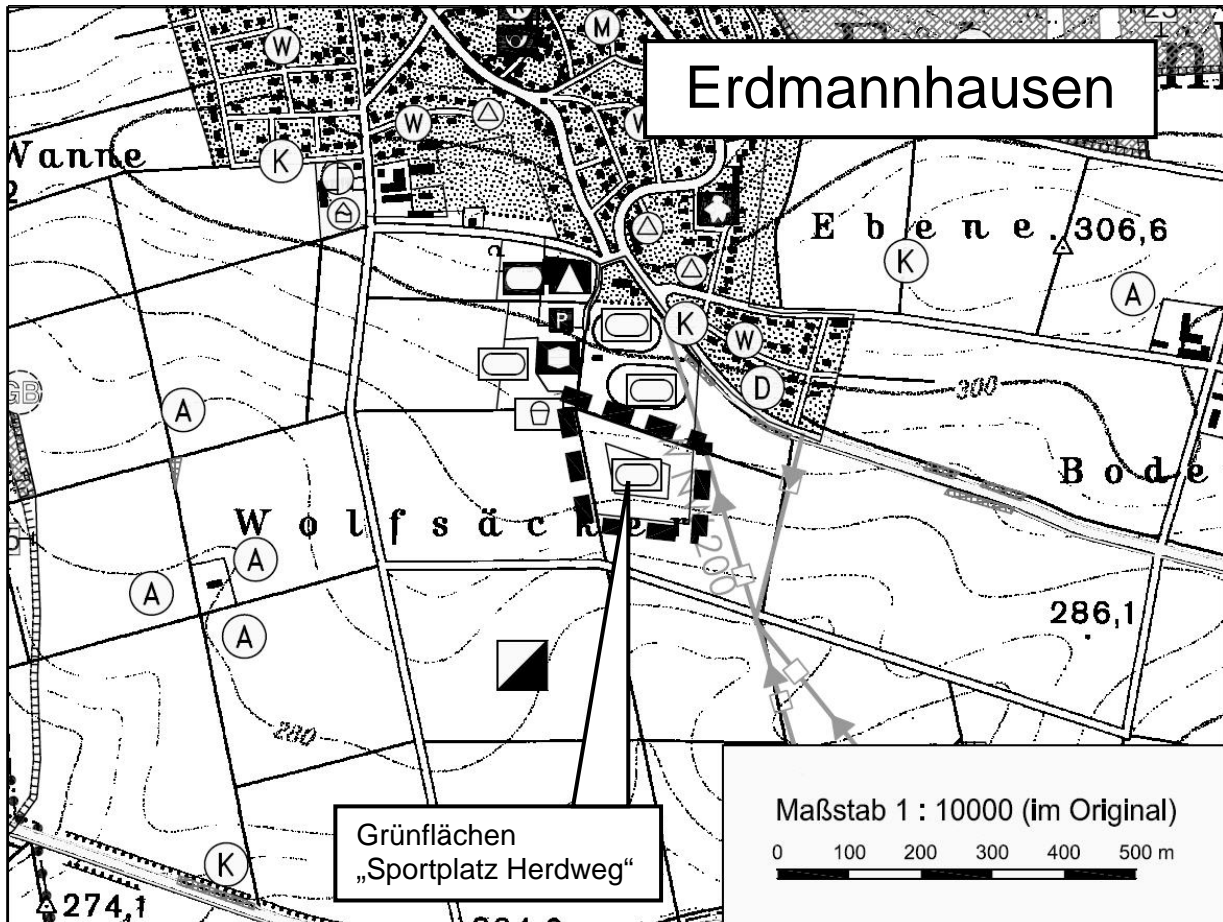

Legende:

Maßstab 1 : 10.000

