



18. Änderung des Flächennutzungsplanes für den  
Gemeindeverwaltungsverband Marbach am Neckar  
c) „Sportplatz Herdweg“  
Gemeinde Erdmannhausen

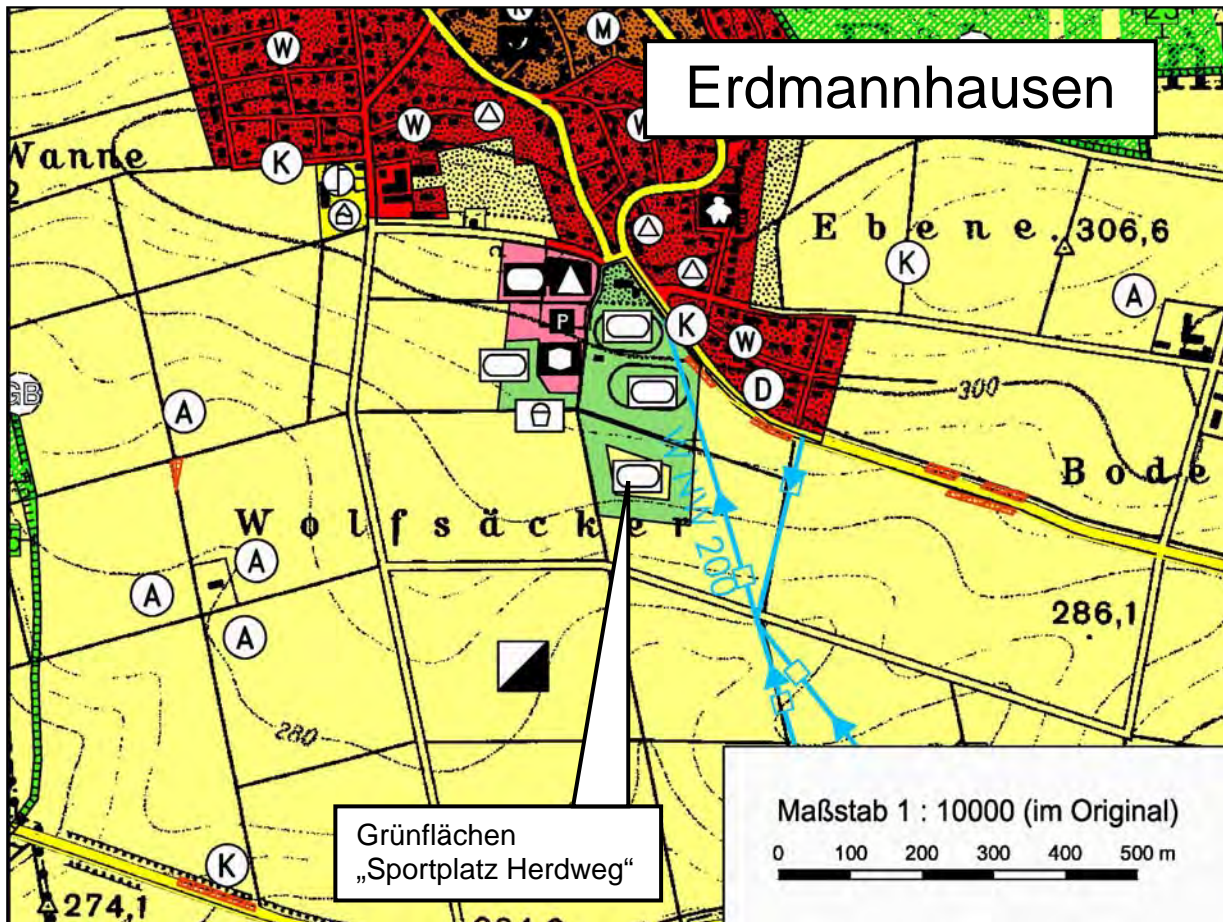

Legende:

Maßstab 1 : 10.000

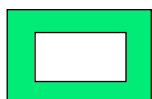

Grünflächen (Planung)