


19. Änderung des Flächennutzungsplanes für den Gemeindeverwaltungsverband Marbach am Neckar

- a) Sonderbaufläche „Weingärtnergenossenschaft“,
Stadt Marbach am Neckar
- b) Sonderbaufläche „Einzelhandel“, Wohnbaufläche und
Gemischte Baufläche „Affalterbacher Straße“,
Stadt Marbach am Neckar

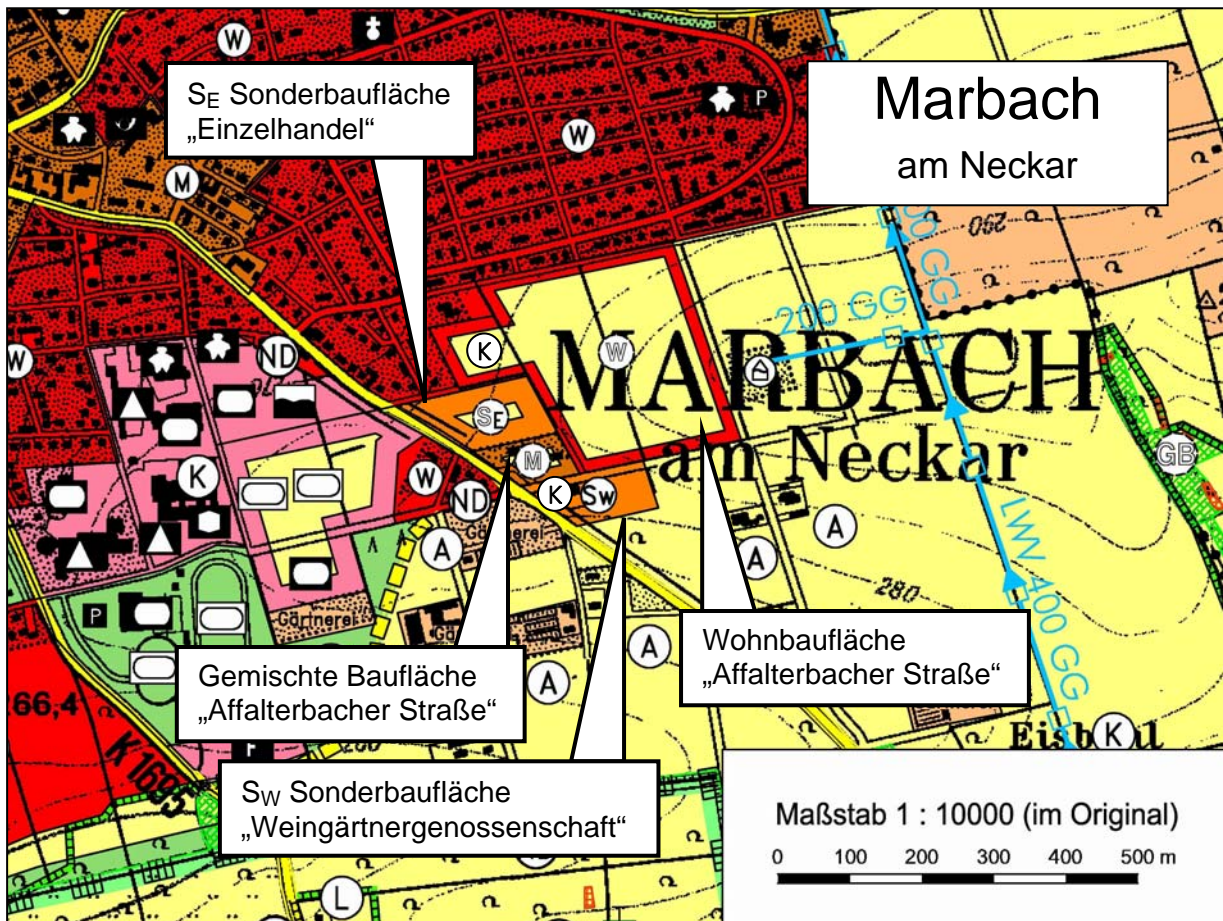

Legende:

Maßstab 1 : 10.000



Sw Sonderbaufläche „Weingärtnergenossenschaft“ (Bestand)



Se Sonderbaufläche „Einzelhandel“ (Planung)



Wohnbauflächen (Planung)



Gemischte Bauflächen (Planung)

Aufgestellt: Gemeindeverwaltungsverband Marbach am Neckar,
28. April 2017 / geändert 24. Juli 2018