


20. Änderung des Flächennutzungsplanes für den  
Gemeindeverwaltungsverband Marbach am Neckar

- a) „Sonderbaufläche Pflegeheim und altengerechte Wohnungen  
Egelseestraße/Frankenstraße“,  
Stadt Marbach am Neckar, Stadtteil Rielingshausen

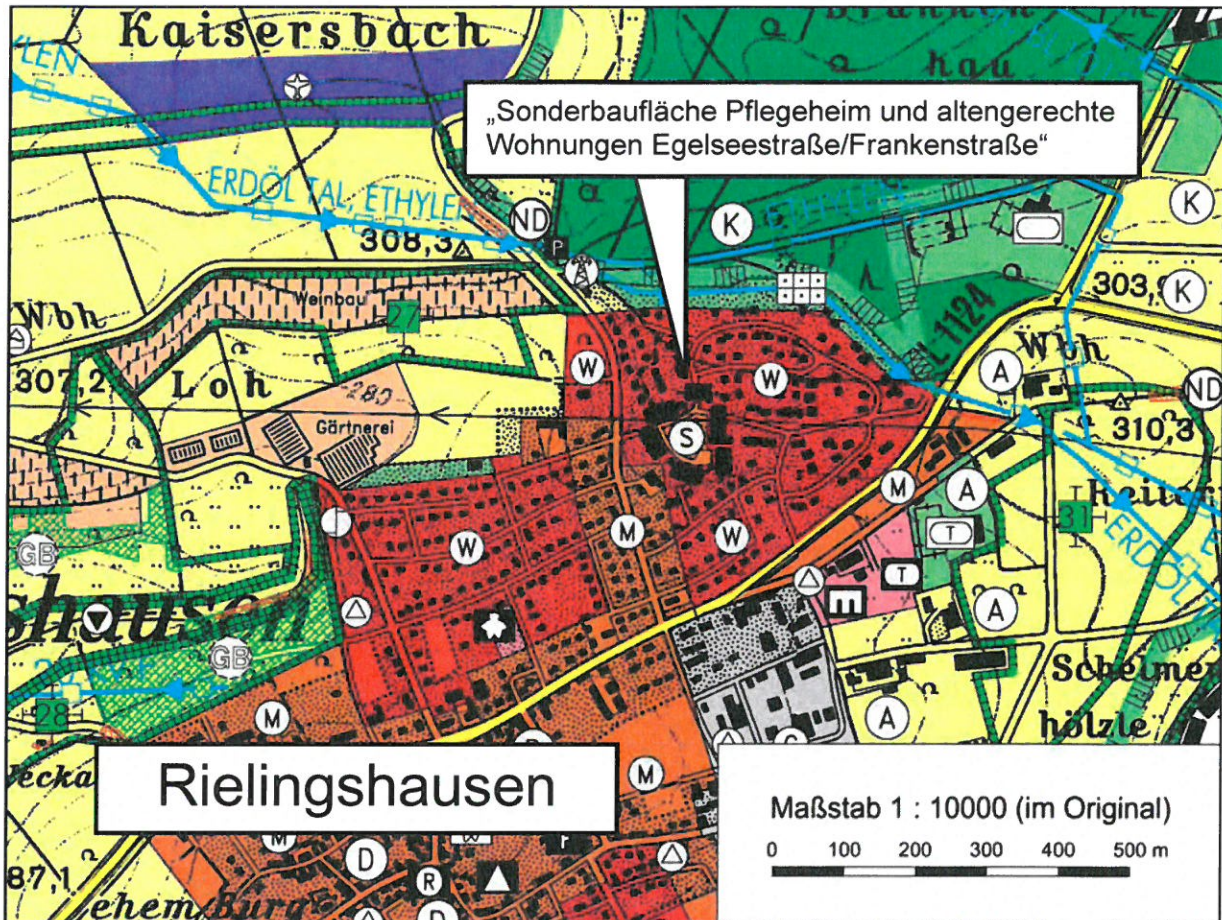

Legende:

Maßstab 1 : 10.000



„Sonderbaufläche Pflegeheim und altengerechte Wohnungen“