


21. Änderung des Flächennutzungsplanes für den Gemeindeverwaltungsverband Marbach am Neckar Gewerbliche Baufläche „Bremental“, Gemeinde Erdmannhausen

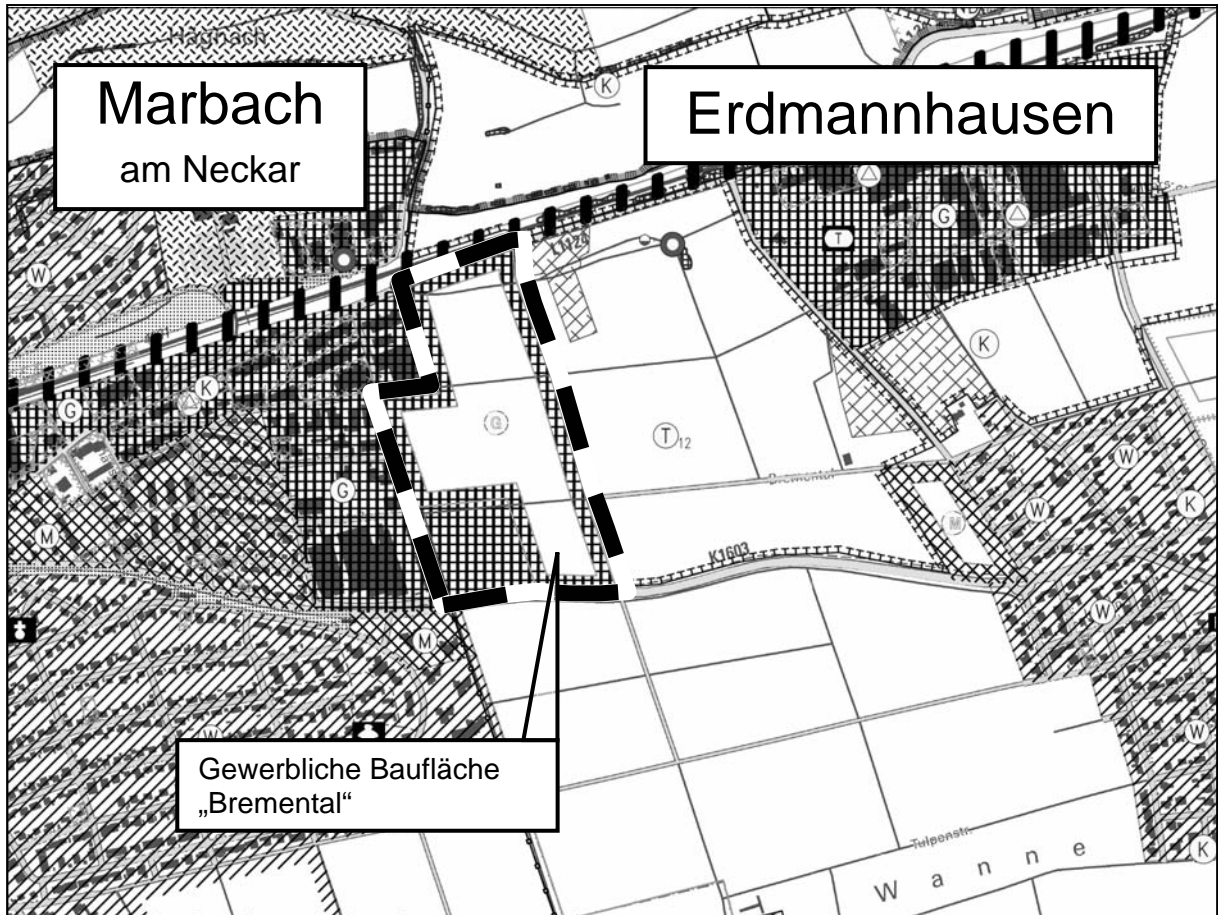


Legende:

Maßstab 1 : 10.000

 Geltungsbereich Flächennutzungsplan-Änderung

 Gewerbliche Baufläche (Planung)

 Gewerbliche Baufläche (Bestand)