


21. Änderung des Flächennutzungsplanes für den  
Gemeindeverwaltungsverband Marbach am Neckar  
Gewerbliche Baufläche „Bremental“,  
Gemeinde Erdmannhausen

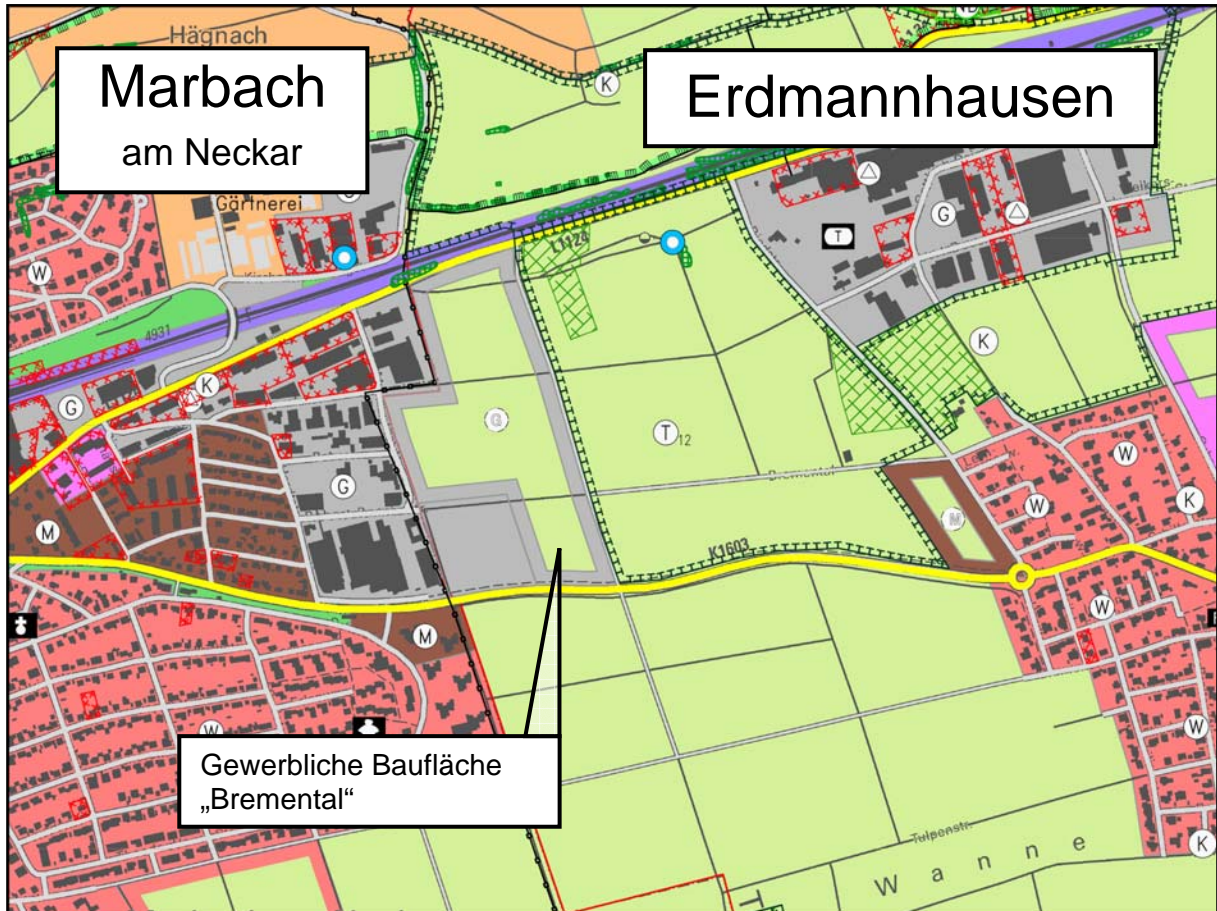

Legende:

Maßstab 1 : 10.000



Gewerbliche Baufläche (Planung)