


20. Änderung des Flächennutzungsplanes für den
Gemeindeverwaltungsverband Marbach am Neckar

- a) „Sonderbaufläche Pflegeheim und altengerechte Wohnungen
Egelseestraße/Frankenstraße“,
Stadt Marbach am Neckar, Stadtteil Rielingshausen

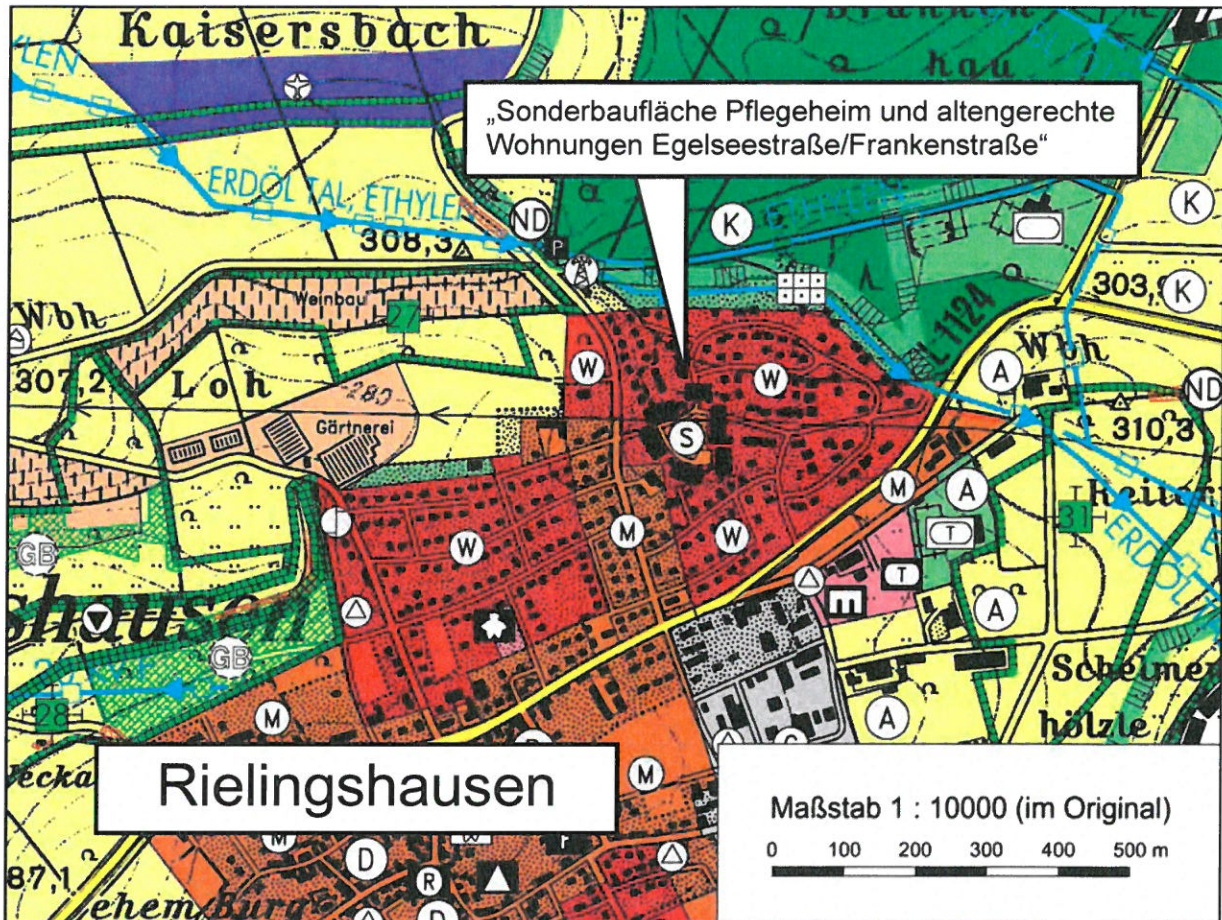

Legende:

Maßstab 1 : 10.000



„Sonderbaufläche Pflegeheim und altengerechte Wohnungen“