


21. Änderung des Flächennutzungsplanes für den
Gemeindeverwaltungsverband Marbach am Neckar
Gewerbliche Baufläche „Bremental“,
Gemeinde Erdmannhausen

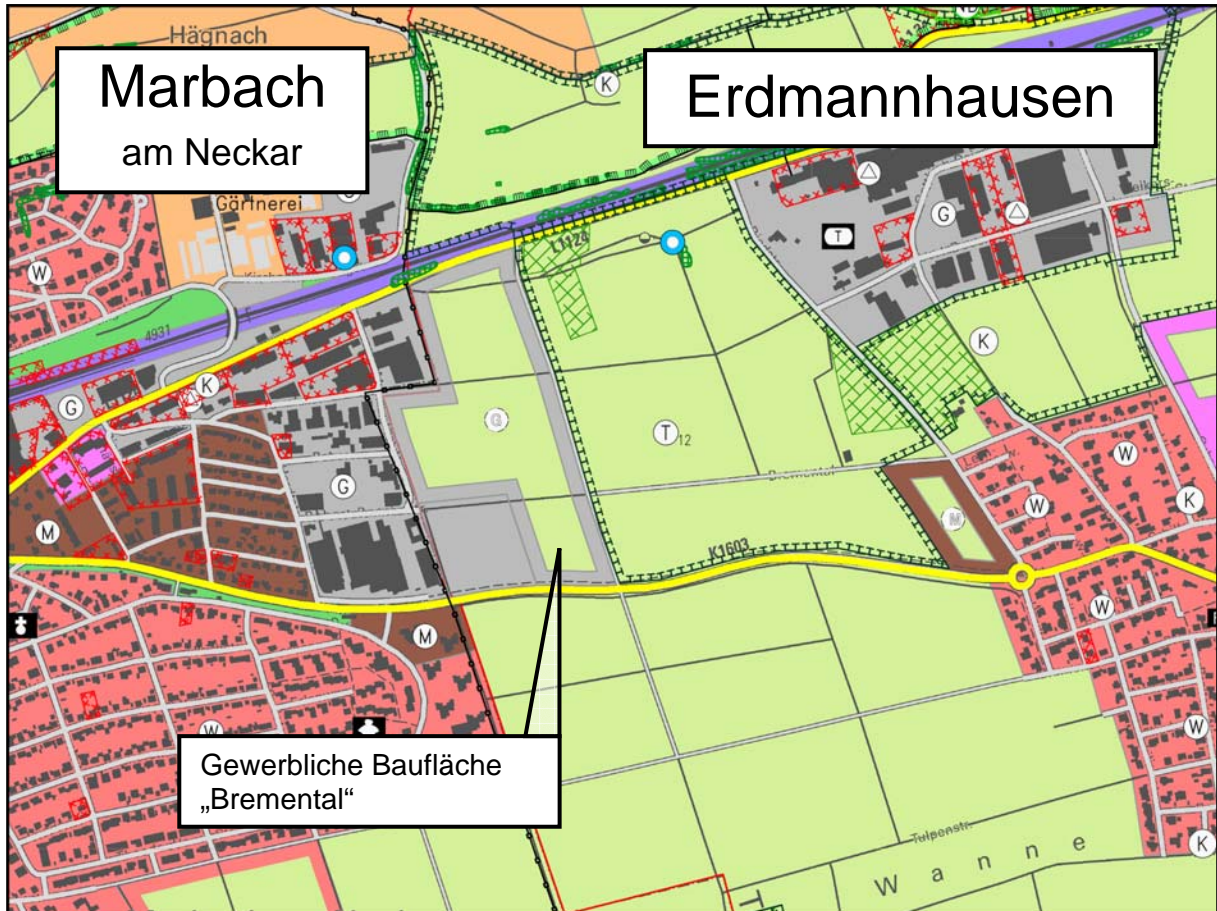

Legende:

Maßstab 1 : 10.000



Gewerbliche Baufläche (Planung)