


22. Änderung des Flächennutzungsplanes für den
Gemeindeverwaltungsverband Marbach am Neckar
Wohnbaufläche „Karlstraße/Forststraße“,
Stadt Marbach am Neckar, Stadtteil Rielingshausen

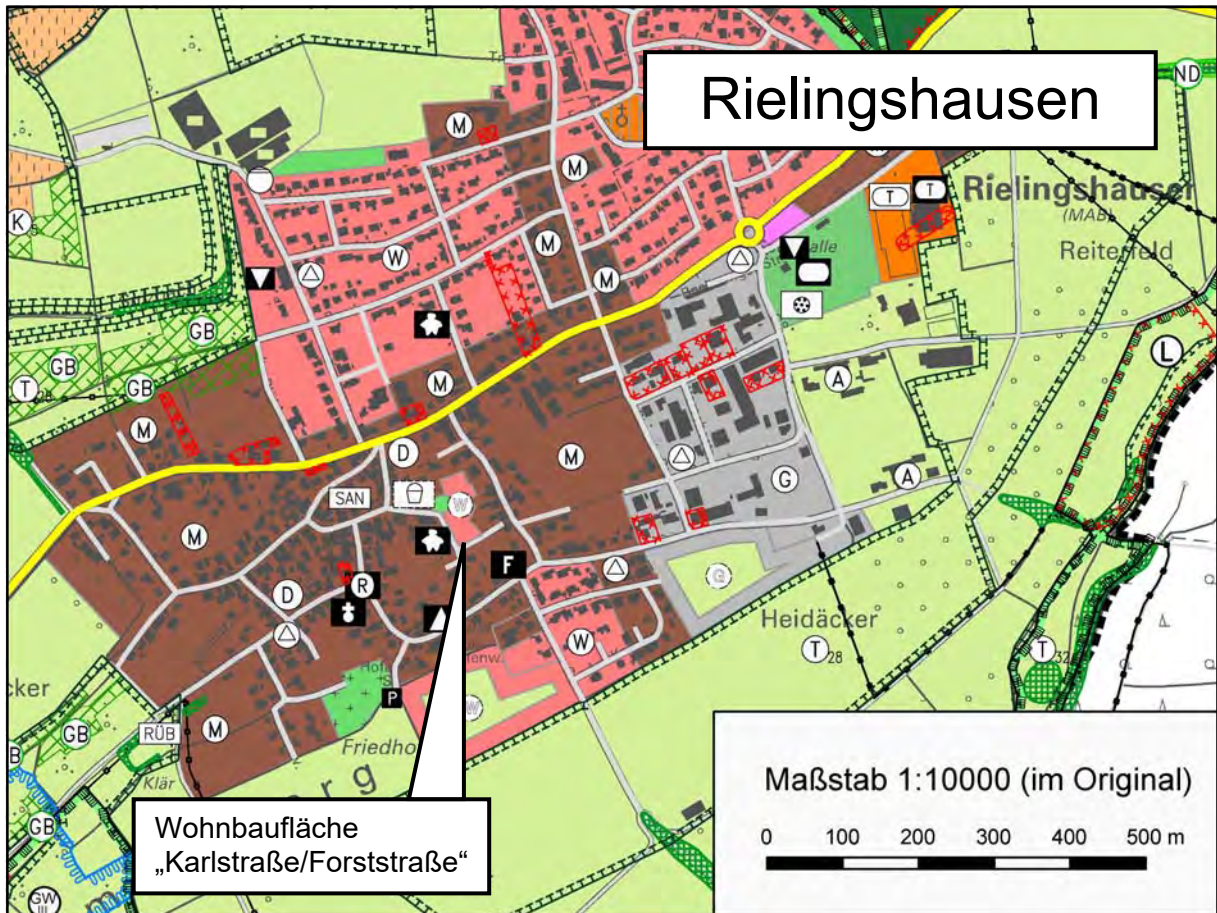


Legende:

Maßstab 1 : 10.000



Wohnbauflächen (Planung)

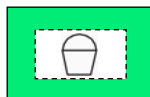

Grünflächen – Spielplatz (Planung)