


23. Änderung des Flächennutzungsplanes für den
Gemeindeverwaltungsverband Marbach am Neckar
Gewerbe-/Mischgebiet „Ludwigsburger Straße“,
Stadt Marbach am Neckar

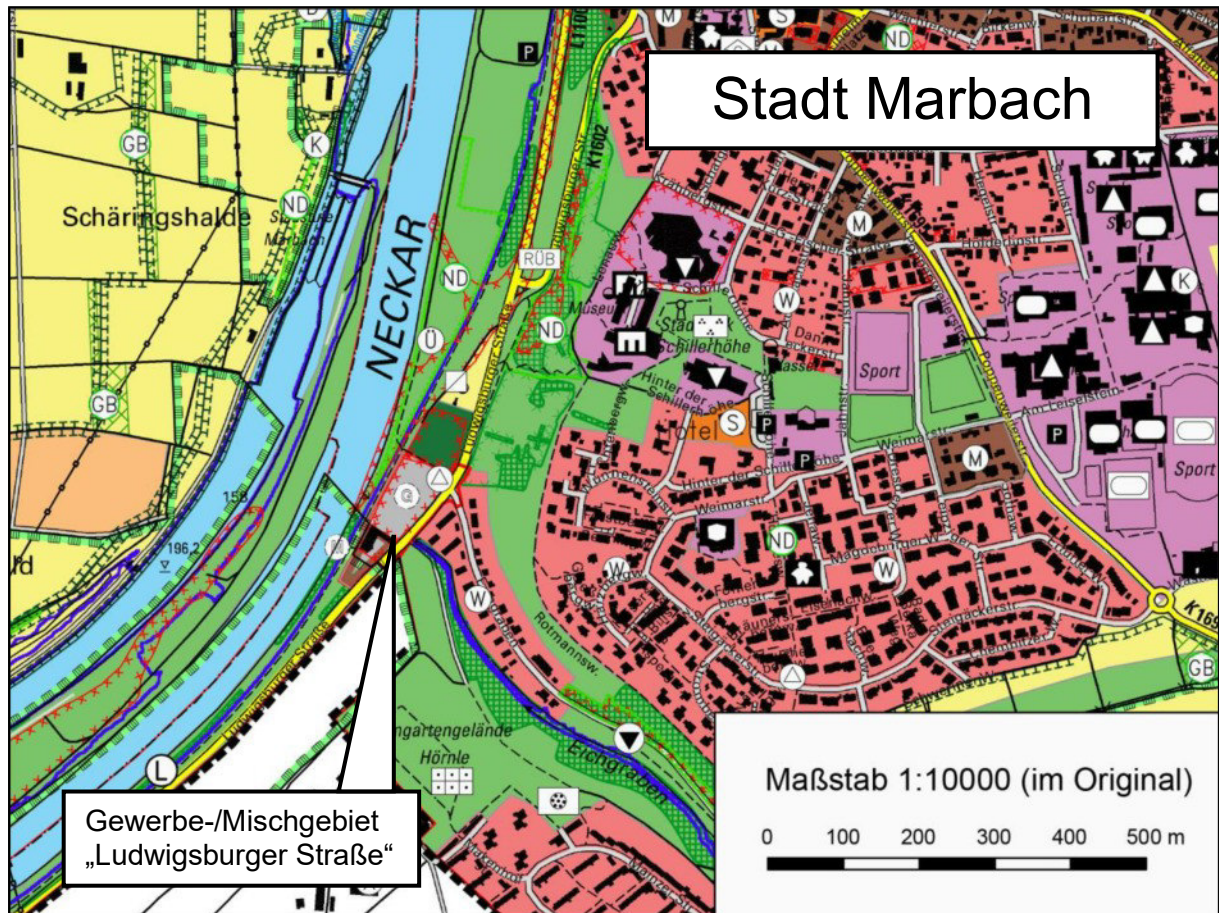

Legende:

Maßstab 1 : 10.000



Gewerbegebiet



Mischgebiet (Planung)

Aufgestellt: Gemeindeverwaltungsverband Marbach am Neckar,
21. September 2021

GEMEINDEVERWALTUNGSVERBAND MARBACH AM NECKAR

23. Änderung des Flächennutzungsplanes für den Gemeindeverwaltungsverband Marbach am Neckar Mischgebietsfläche „Ludwigsburger Straße“, Stadt Marbach am Neckar

- Verfahrensvermerke

Aufstellungsbeschluss gem. § 2 Abs. 1 BauGB	01. Dezember 2021
Ortsübliche Bekanntmachung des Aufstellungs- und Auslegungsbeschlusses	04. Dezember 2021
Frühzeitige Beteiligung der Öffentlichkeit gem. § 3 Abs. 1	06. Dezember 2021 bis 07. Januar 2022
und Beteiligung Träger öffentlicher Belange gem. § 4 Abs. 1 BauGB i.V.m. § 4a Abs. 2 BauGB	06. Dezember 2021 bis 07. Januar 2022
Entwurfs- und Auslegungsbeschluss gem. § 3 Abs. 2 BauGB	27. April 2022
Ortsübliche Bekanntmachung des Entwurfs- und Auslegungsbeschlusses	30. April 2022
Beteiligung der Öffentlichkeit gem. § 3 Abs. 2	09. Mai 2022 bis 10. Juni 2022
und Beteiligung Träger öffentlicher Belange gem. § 4 Abs. 2 BauGB i.V.m. § 4a Abs. 2 BauGB	09. Mai 2022 bis 10. Juni 2022
Planfeststellung durch Beschluss vom	23. November 2022

Ausgefertigt:

Marbach am Neckar, 05. Dezember 2022

.....
Jan Trost
Verbandsvorsitzender



Genehmigt vom Landratsamt Ludwigsburg
gem. § 6 BauGB) durch Erlass vom 10.01.2023

Bekanntmachung / Inkrafttreten
gem. § 6 (5) BauGB durch Veröffentlichung in
der Marbacher Zeitung vom 21.01.2023

Für die Richtigkeit:
Marbach am Neckar, 05. Dezember 2022

gez. Wanner
Leiter Stadtbauamt

